




Ausschnitt Flächennutzungsplan, M 1:5.000

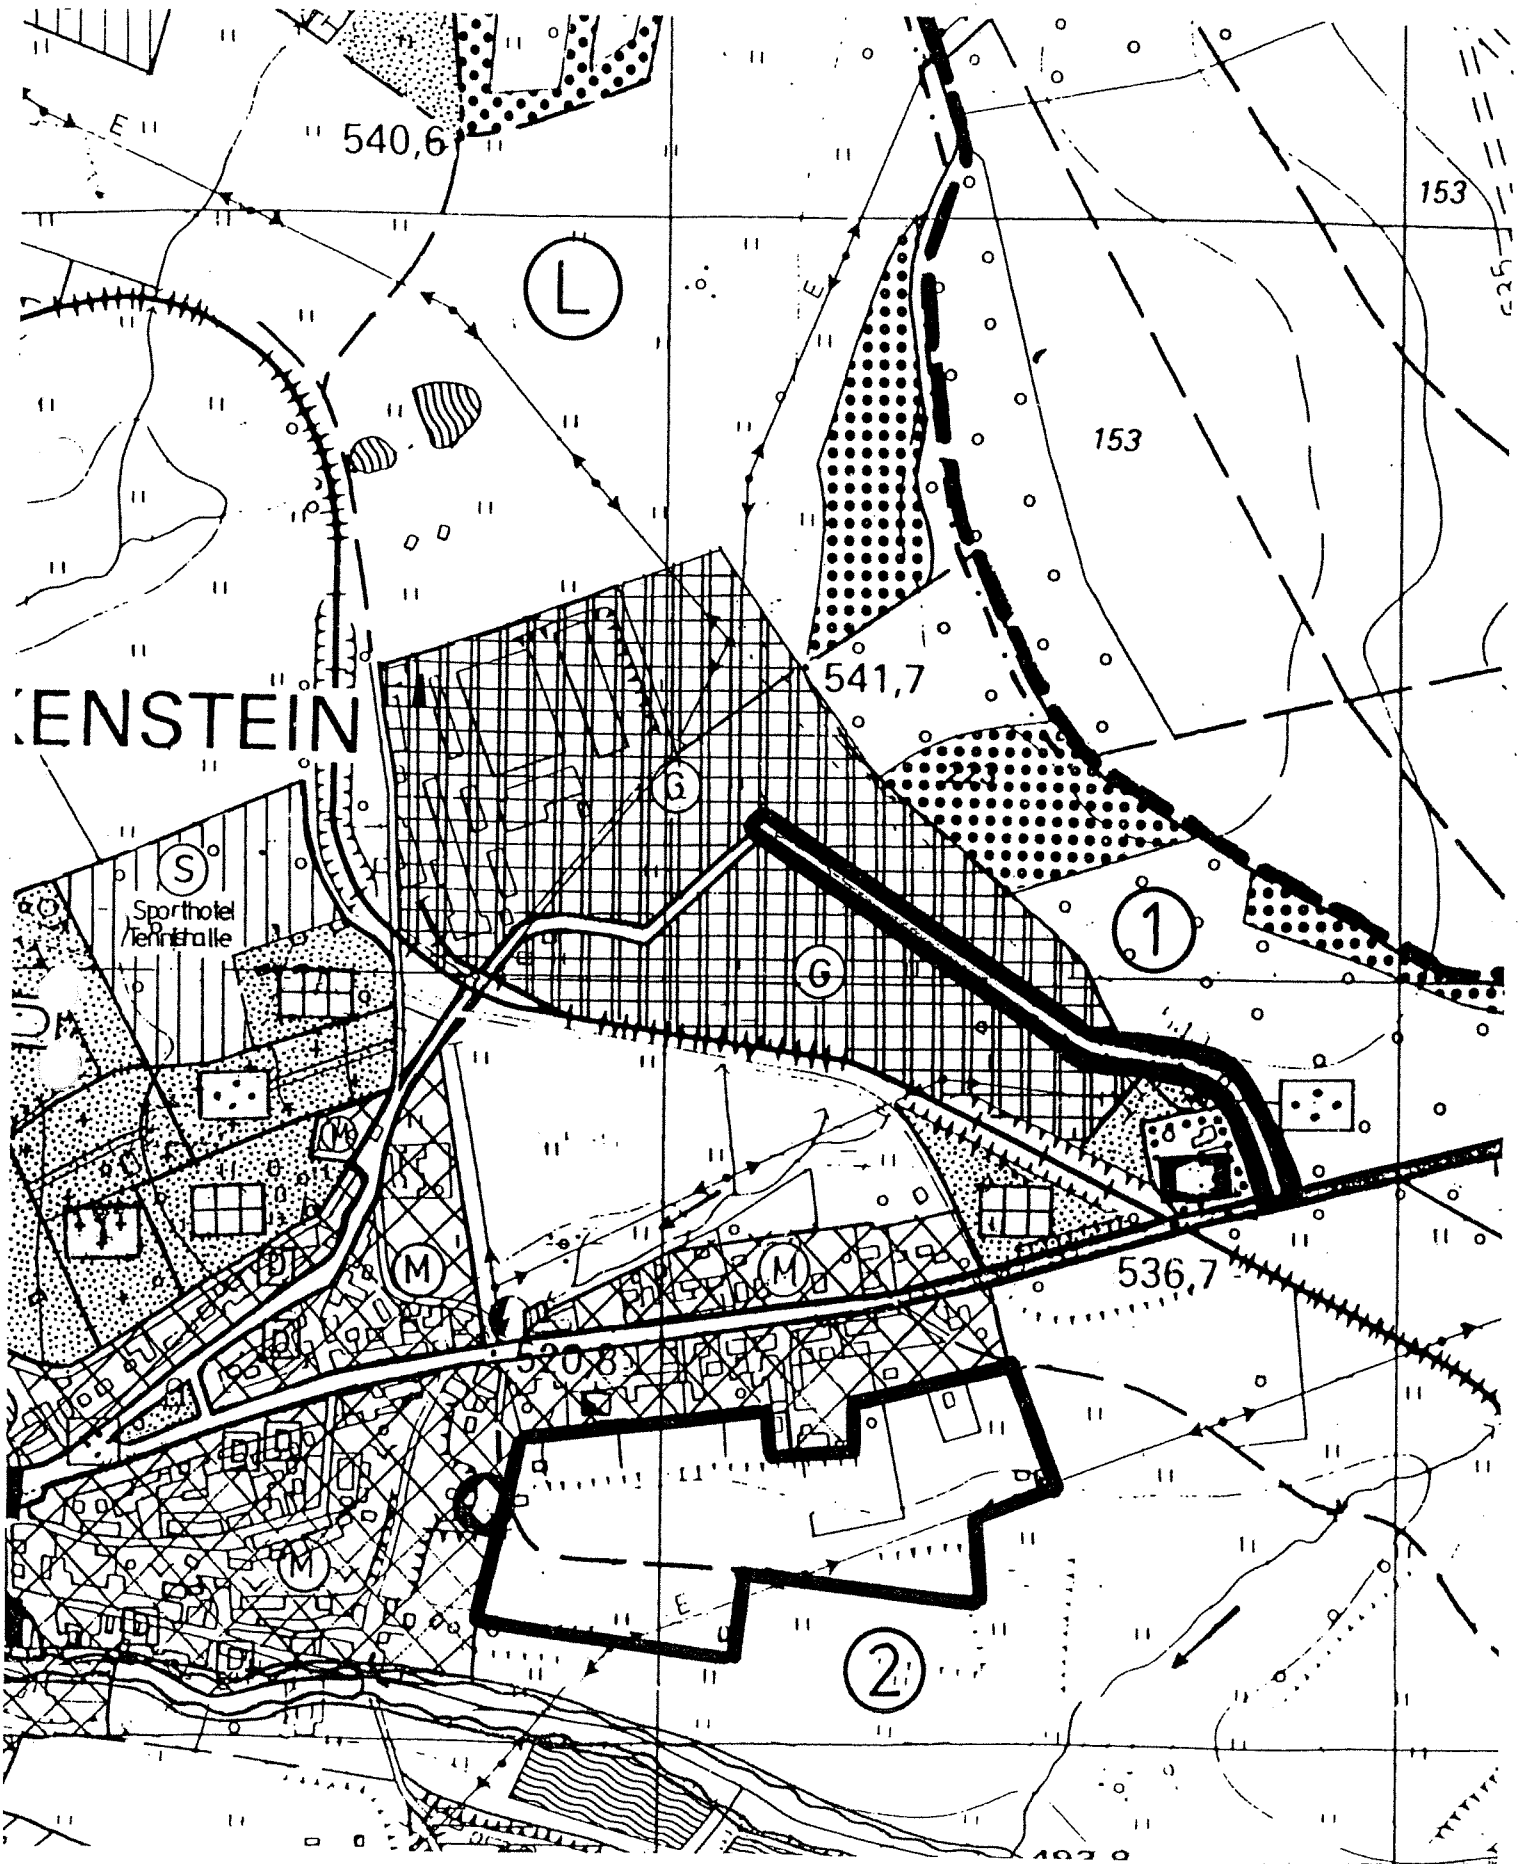


Ausschnitt Flächennutzungsplan, M 1:5.000

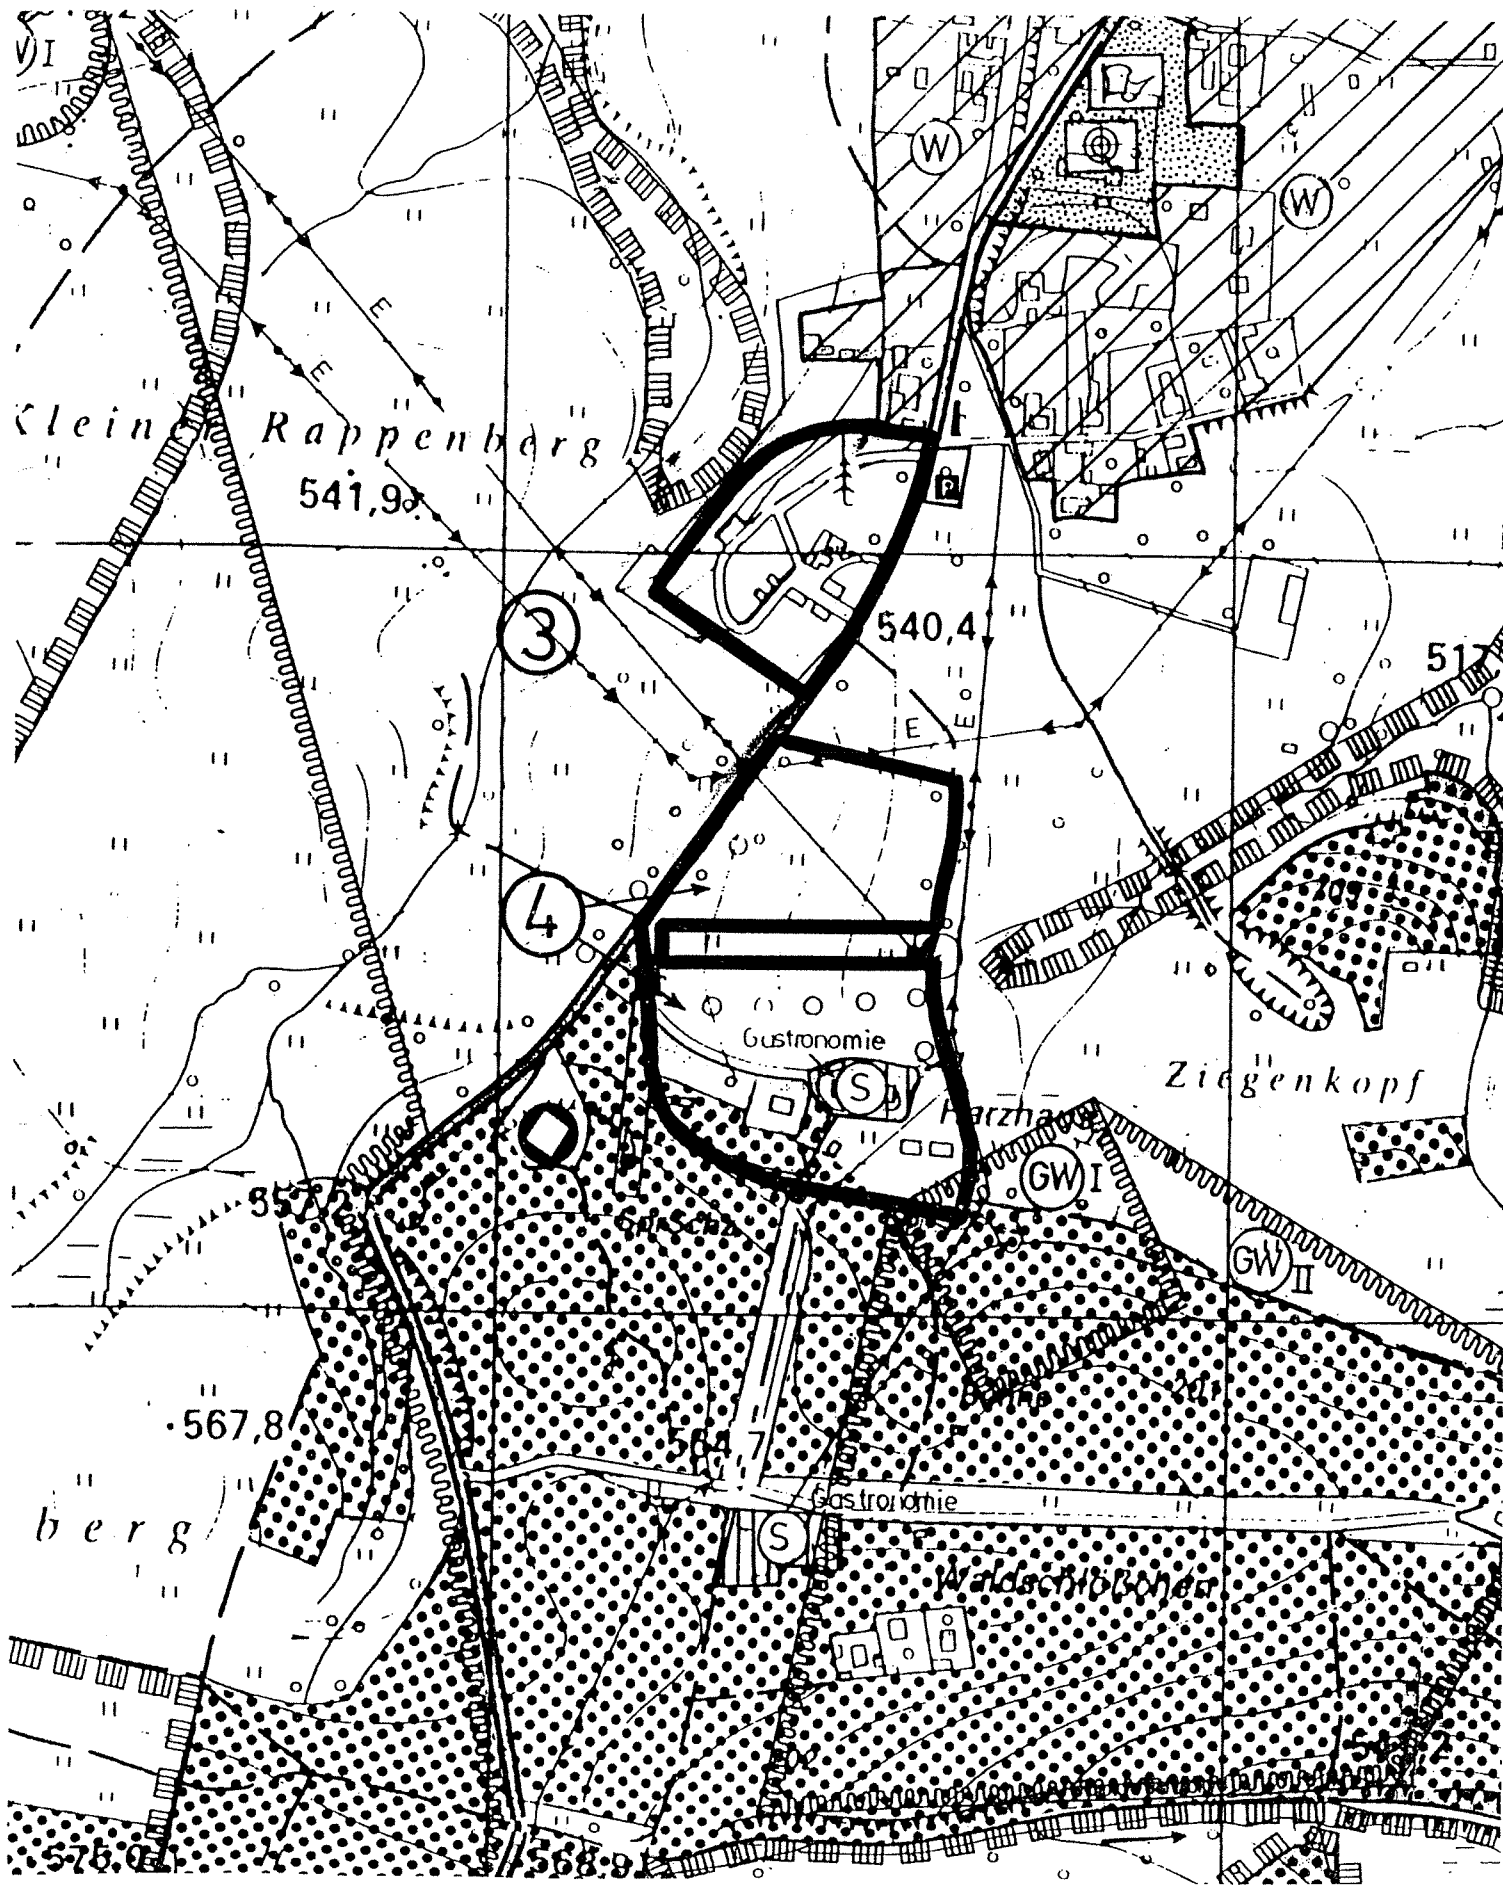

Flächennutzungsplan, 1. Änderung, M 1:5.000

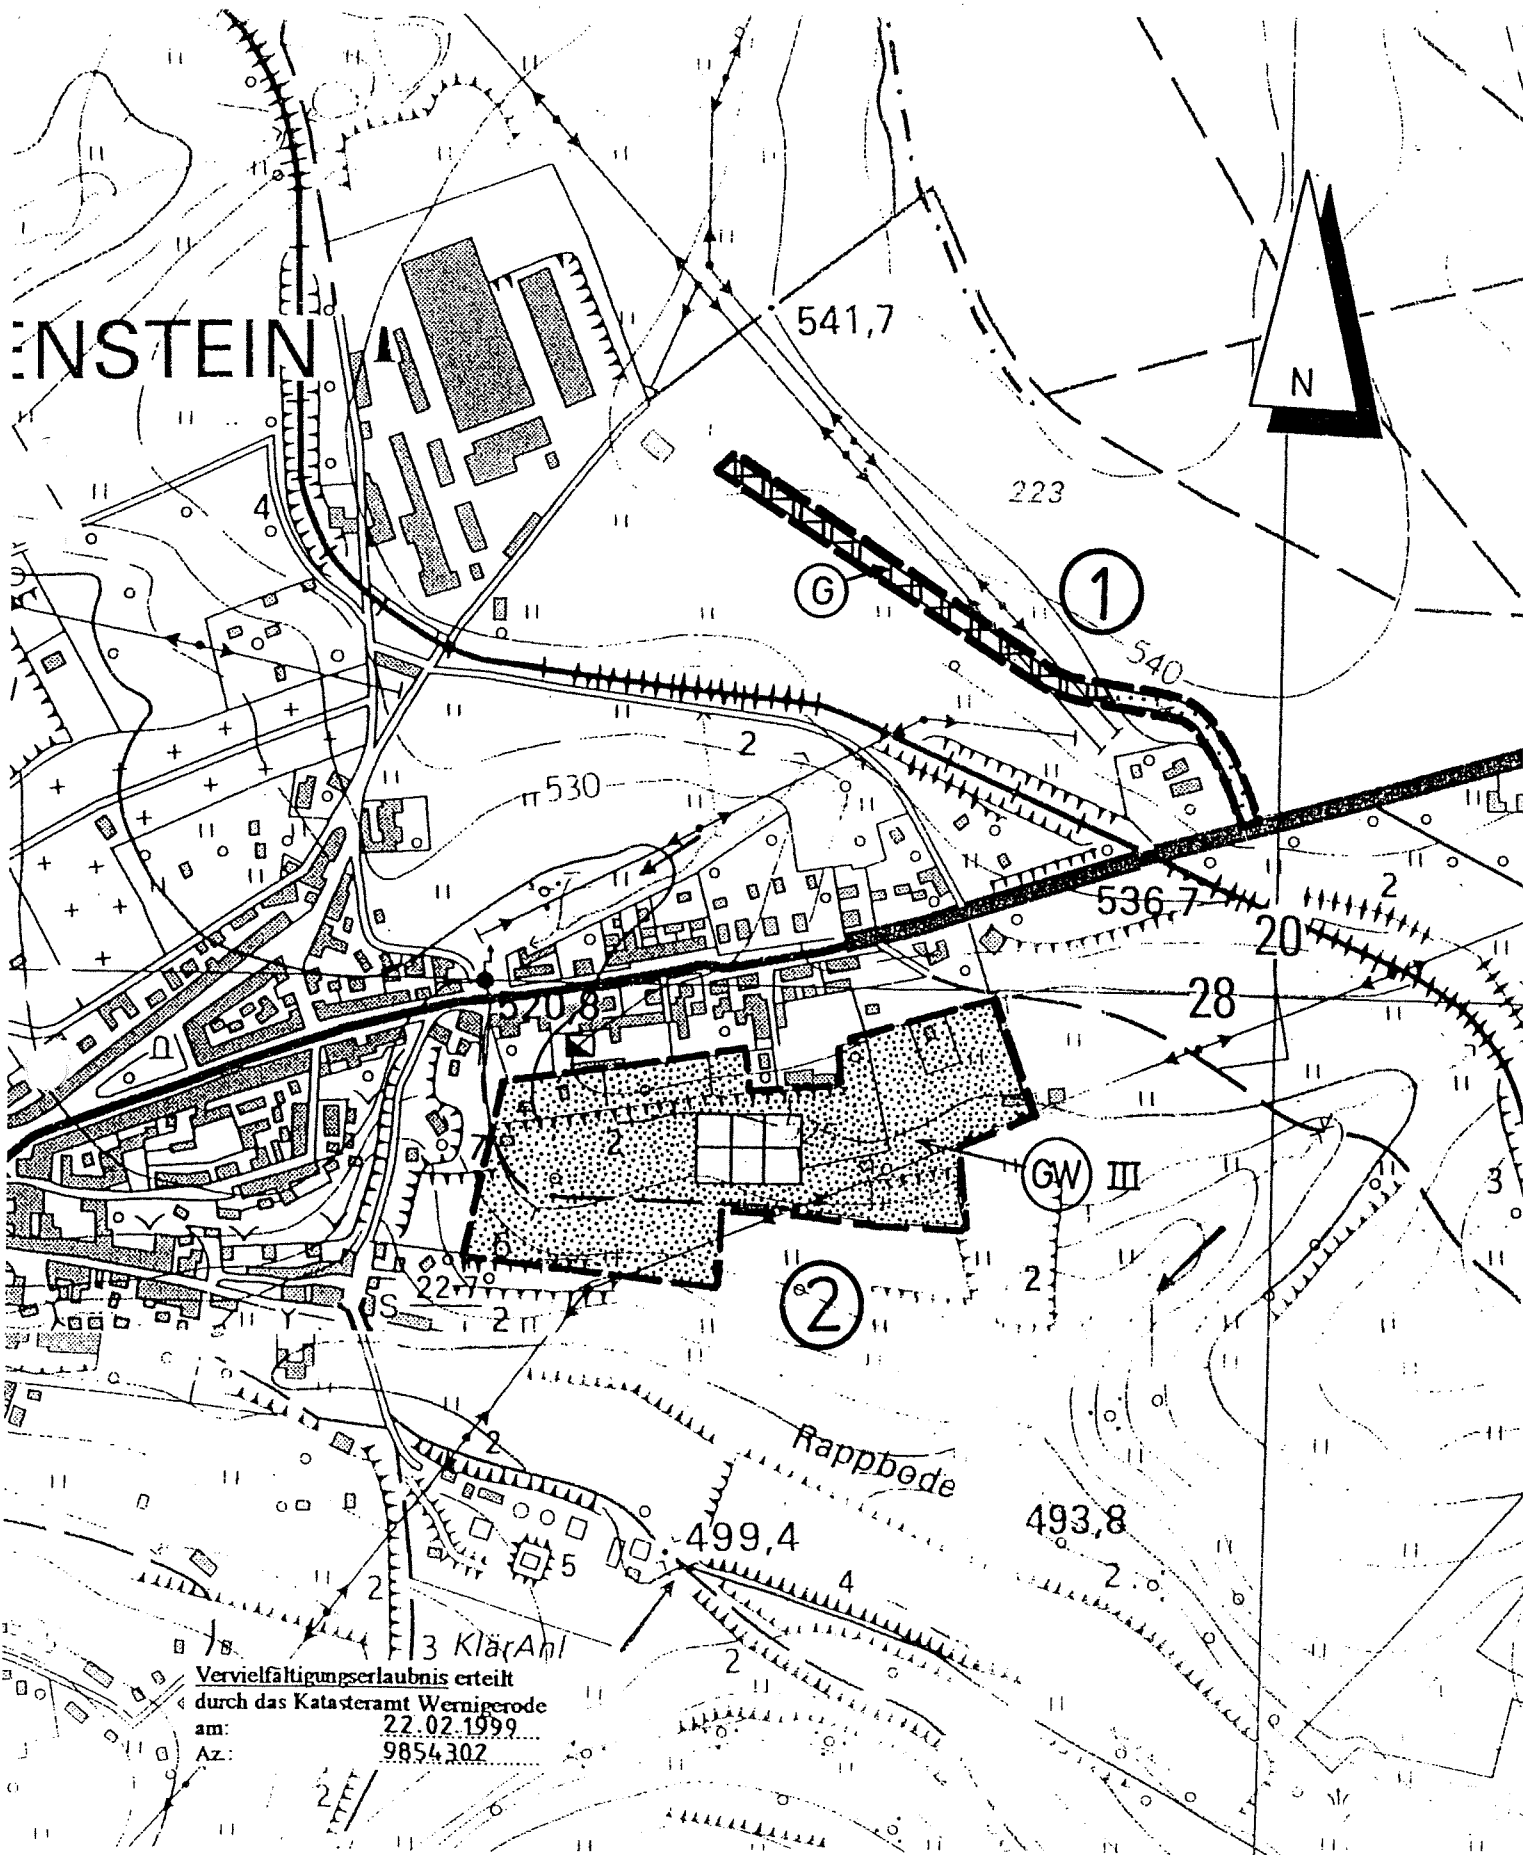

Flächennutzungsplan, 1. Änderung, M 1:5.000

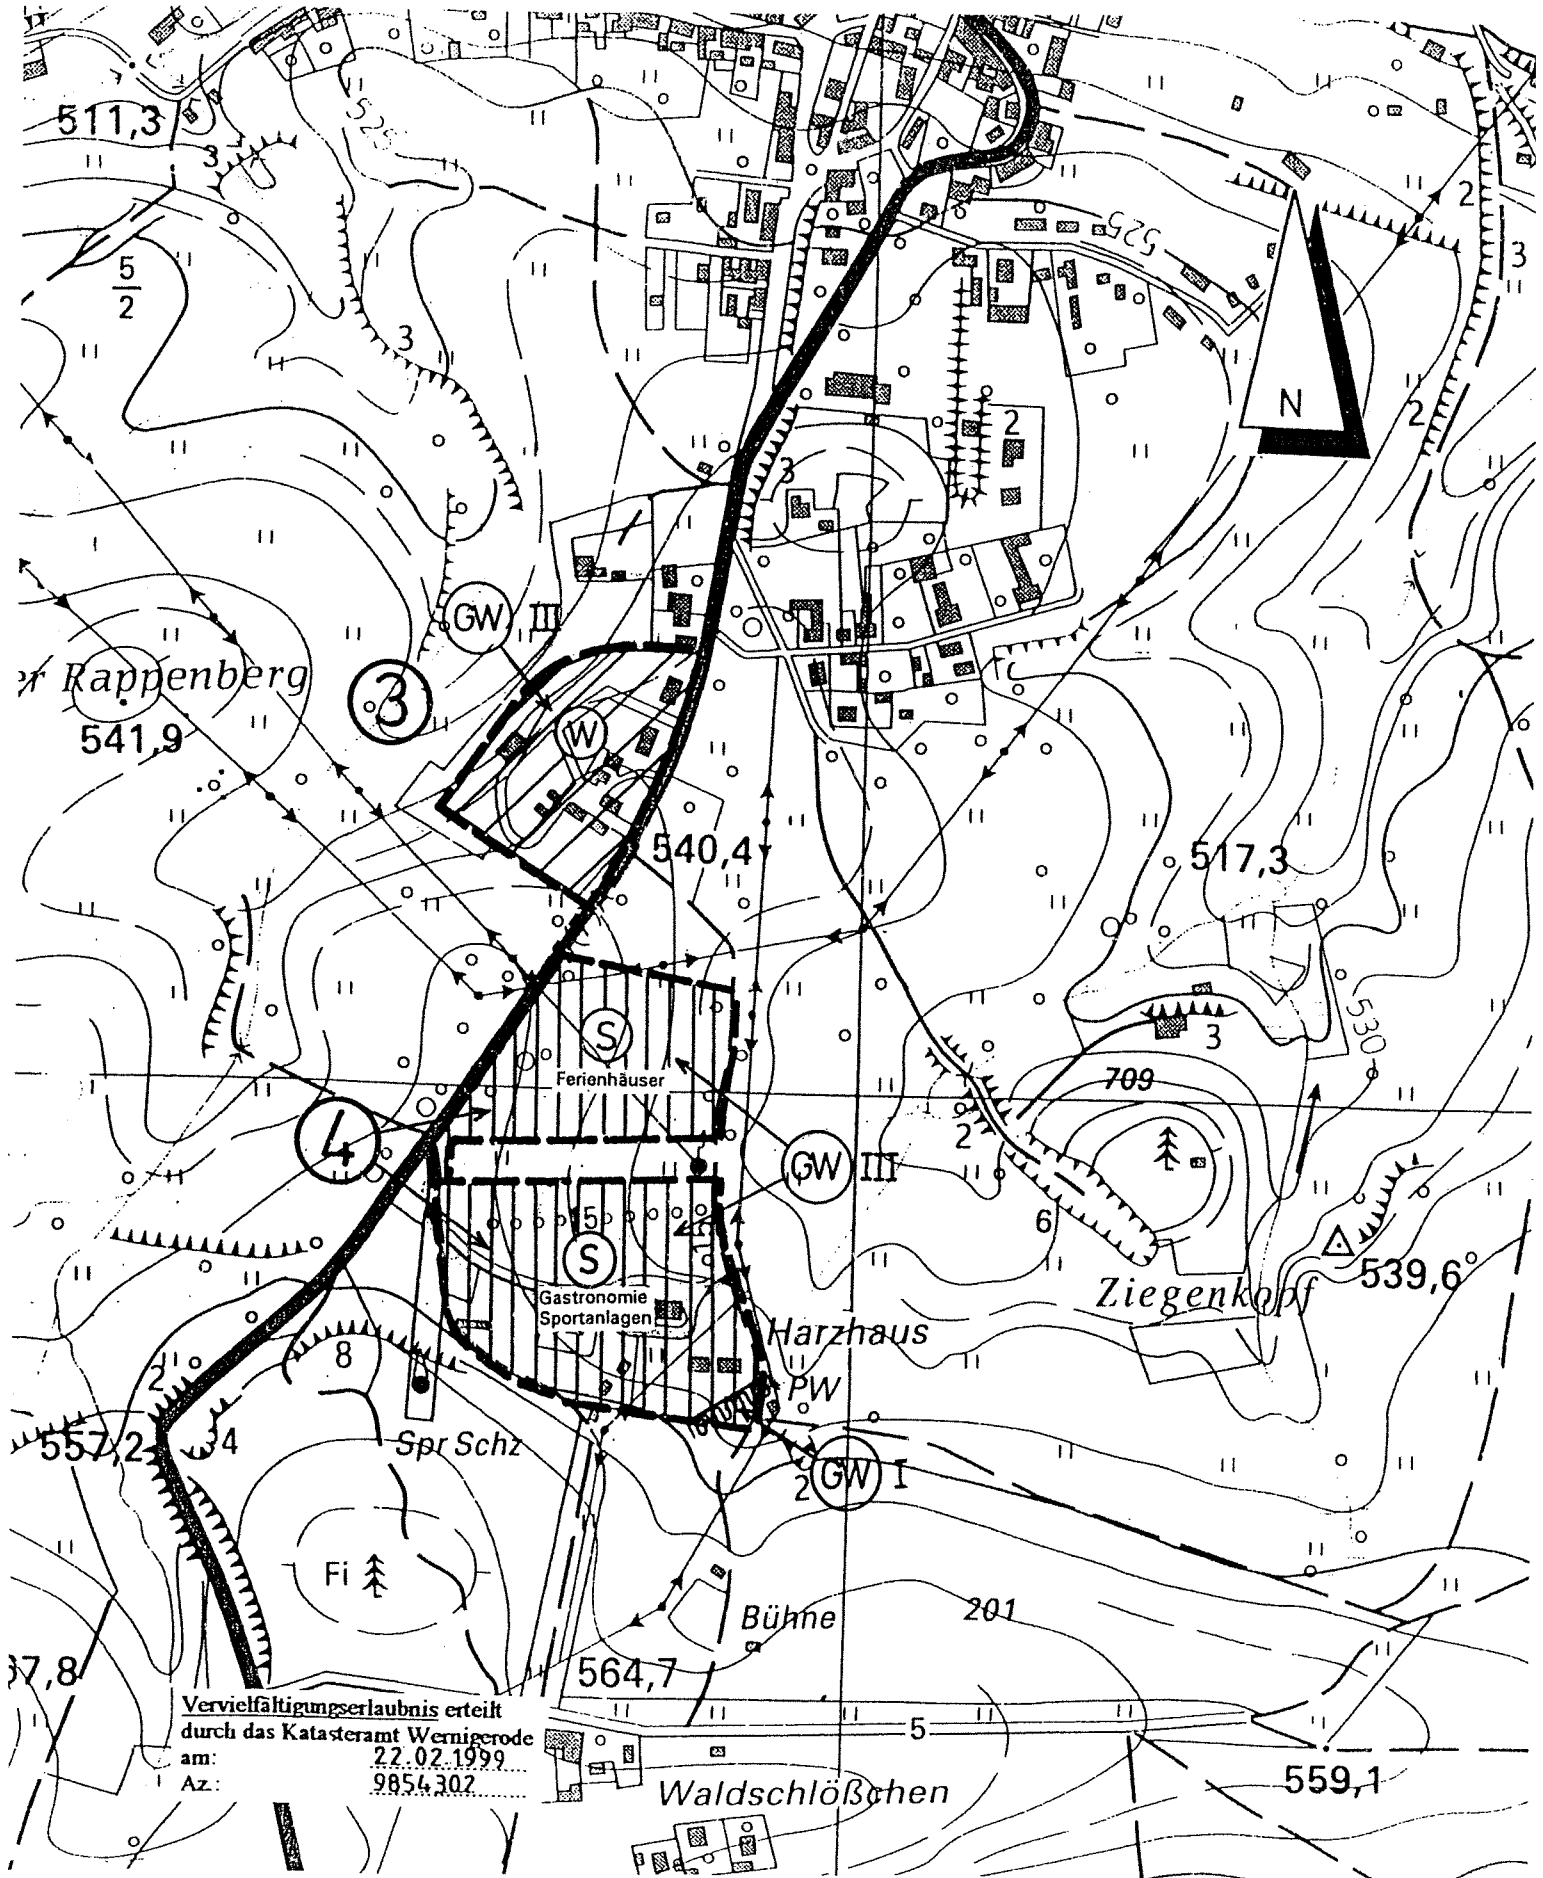


Vervielfältigungserlaubnis erteilt
durch das Katasteramt Wernigerode
am: 22.02.1999
Az.: 9854.302


PLANZEICHENERKLÄRUNG

ART DER BAULICHEN NUTZUNG


(§ 5 Abs. 2 Nr. 1 des Baugesetzbuches - BauGB -
§§ 1 bis 11 der Baunutzungsverordnung - BauNVO -)

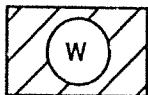

Wohnbauflächen

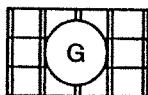


Gewerbliche Baufläche

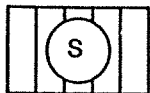

Sonderbauflächen

GRÜNFLÄCHEN

(§ 5 Abs. 2 Nr. 5 und Abs. 4 BauGB)

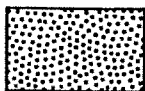

Gartenland, privat

Rand, Duvshiken, Jochen

WASSERFLÄCHEN UND FLÄCHEN FÜR DIE WASSERWIRTSCHAFT, DEN HOCHWASSERSCHUTZ UND DIE REGELUNG DES WASSERABFLUSSES


(§ 5 Abs. 2 Nr. 7 und Abs. 4 BauGB)



Schutzgebiet für Grund- und Quellwassergewinnung

FLÄCHEN FÜR DIE LANDWIRTSCHAFT UND WALD

(§ 5 Abs. 2 Nr. 9 und Abs. 4 BauGB)

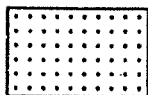

Grünland

*Landwirtschaftsfläche
7. Anbau*

SONSTIGE PLANZEICHEN



Umgrenzung des Änderungsbereiches

Baugesetzbuch, Baunutzungsverordnung 1990, Planzeichenverordnung in der jeweils zuletzt geltenden Fassung